


Vista aérea do município de Santa Rosa - Localização do Aeroporto Municipal



Vista aérea do Aeroporto Municipal - Localização do Terminal de Passageiros

PROJETO ELABORADO PELA SECRETARIA DE PLANEJAMENTO E HABITAÇÃO

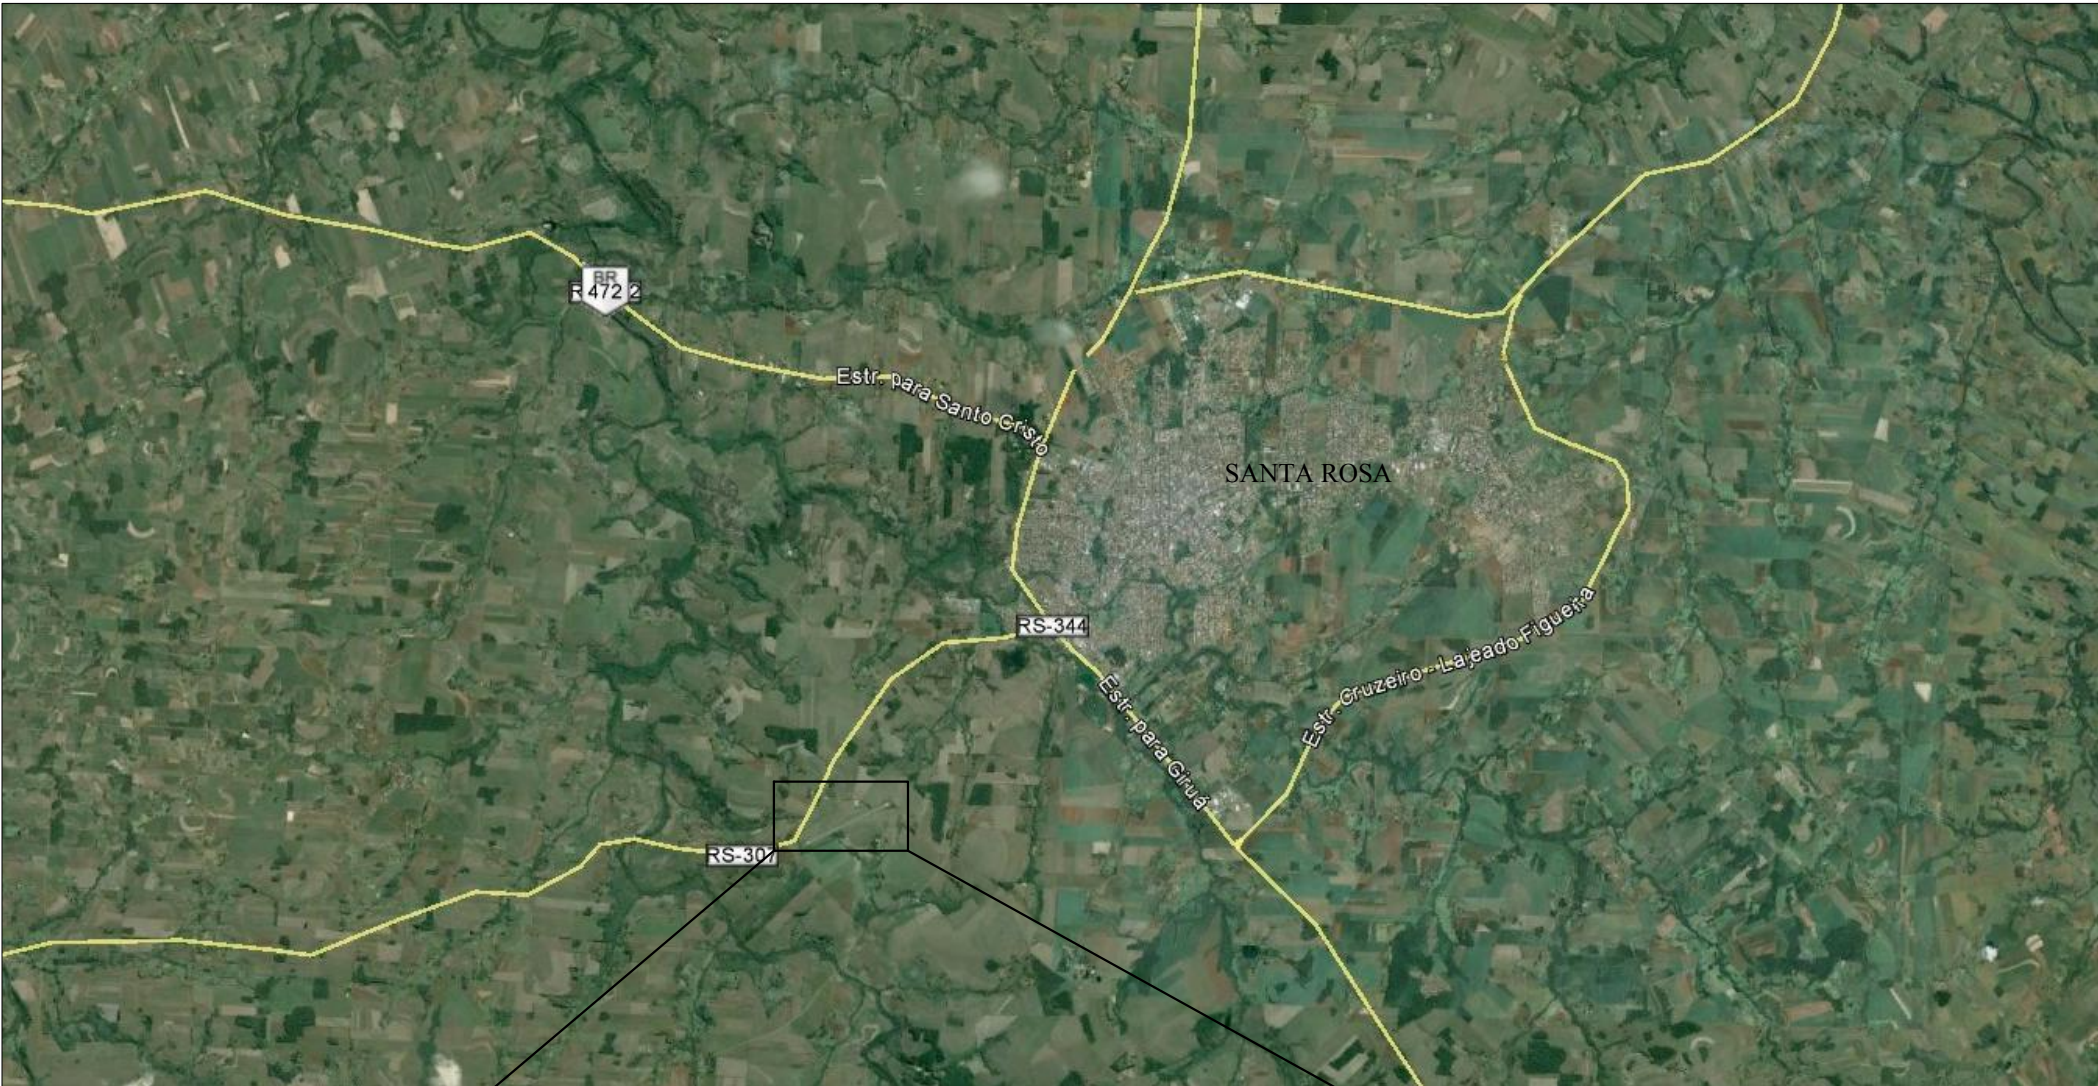

Avenida Expedicionário Weber, 2983
Bairro Cruzeiro - Santa Rosa - RS
fone/fax: 55 3511 5100

REFORMA DOS BANHEIROS DO AEROPORTO

SITUAÇÃO / LOCALIZAÇÃO

01

Propriet.	_____
	Município de Santa Rosa- RS
Responsável Técnico:	_____
	Arquiteta Camila Canova - CAU A100659-2

Escalas	Data	Área	Des.
Sem escala	MARÇO - 2022	26,55m²	Camila Canova

Cidade	Local
SANTA ROSA	RS - 307,4, BAIRRO AUXILIADORA