


Pintura epóxi
sobre cerâmica

Rodabanca de granito
h=15cm
Trocador

Bancada de granito
com cuba de embutir
h=25cm

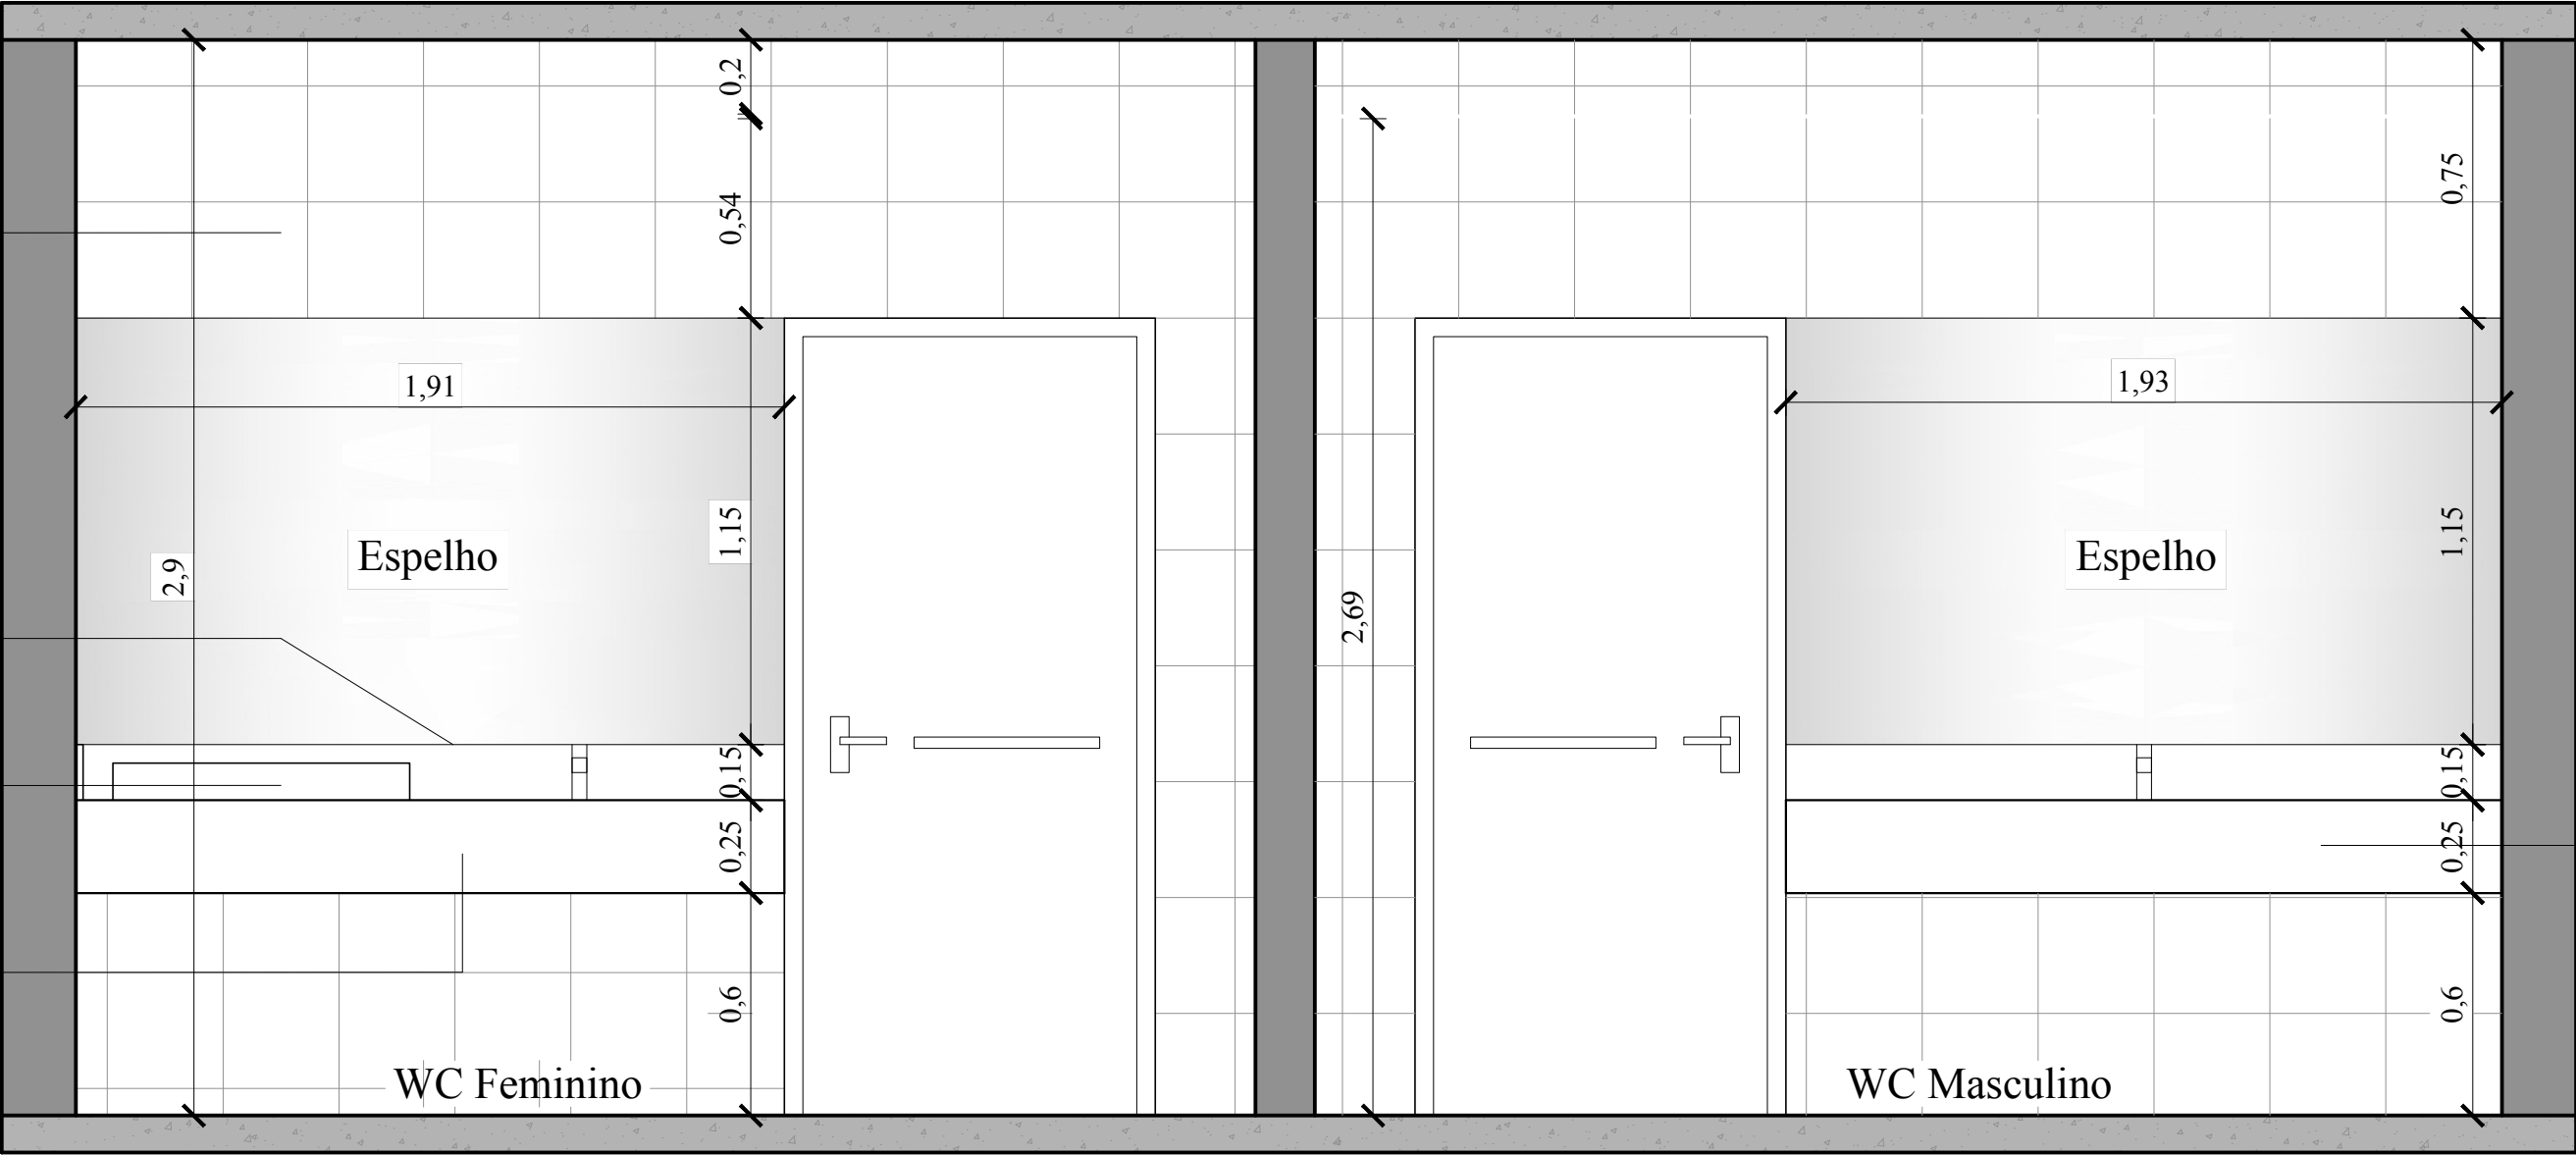

Bancada de granito com
cuba de embutir


VISTA 01
Escala 1/20

Janela Basculante
Existente

Porcelanato branco
esmaltado retificado

Divisória de alvenaria
h=2,10m

Bancada de granito
h=25cm

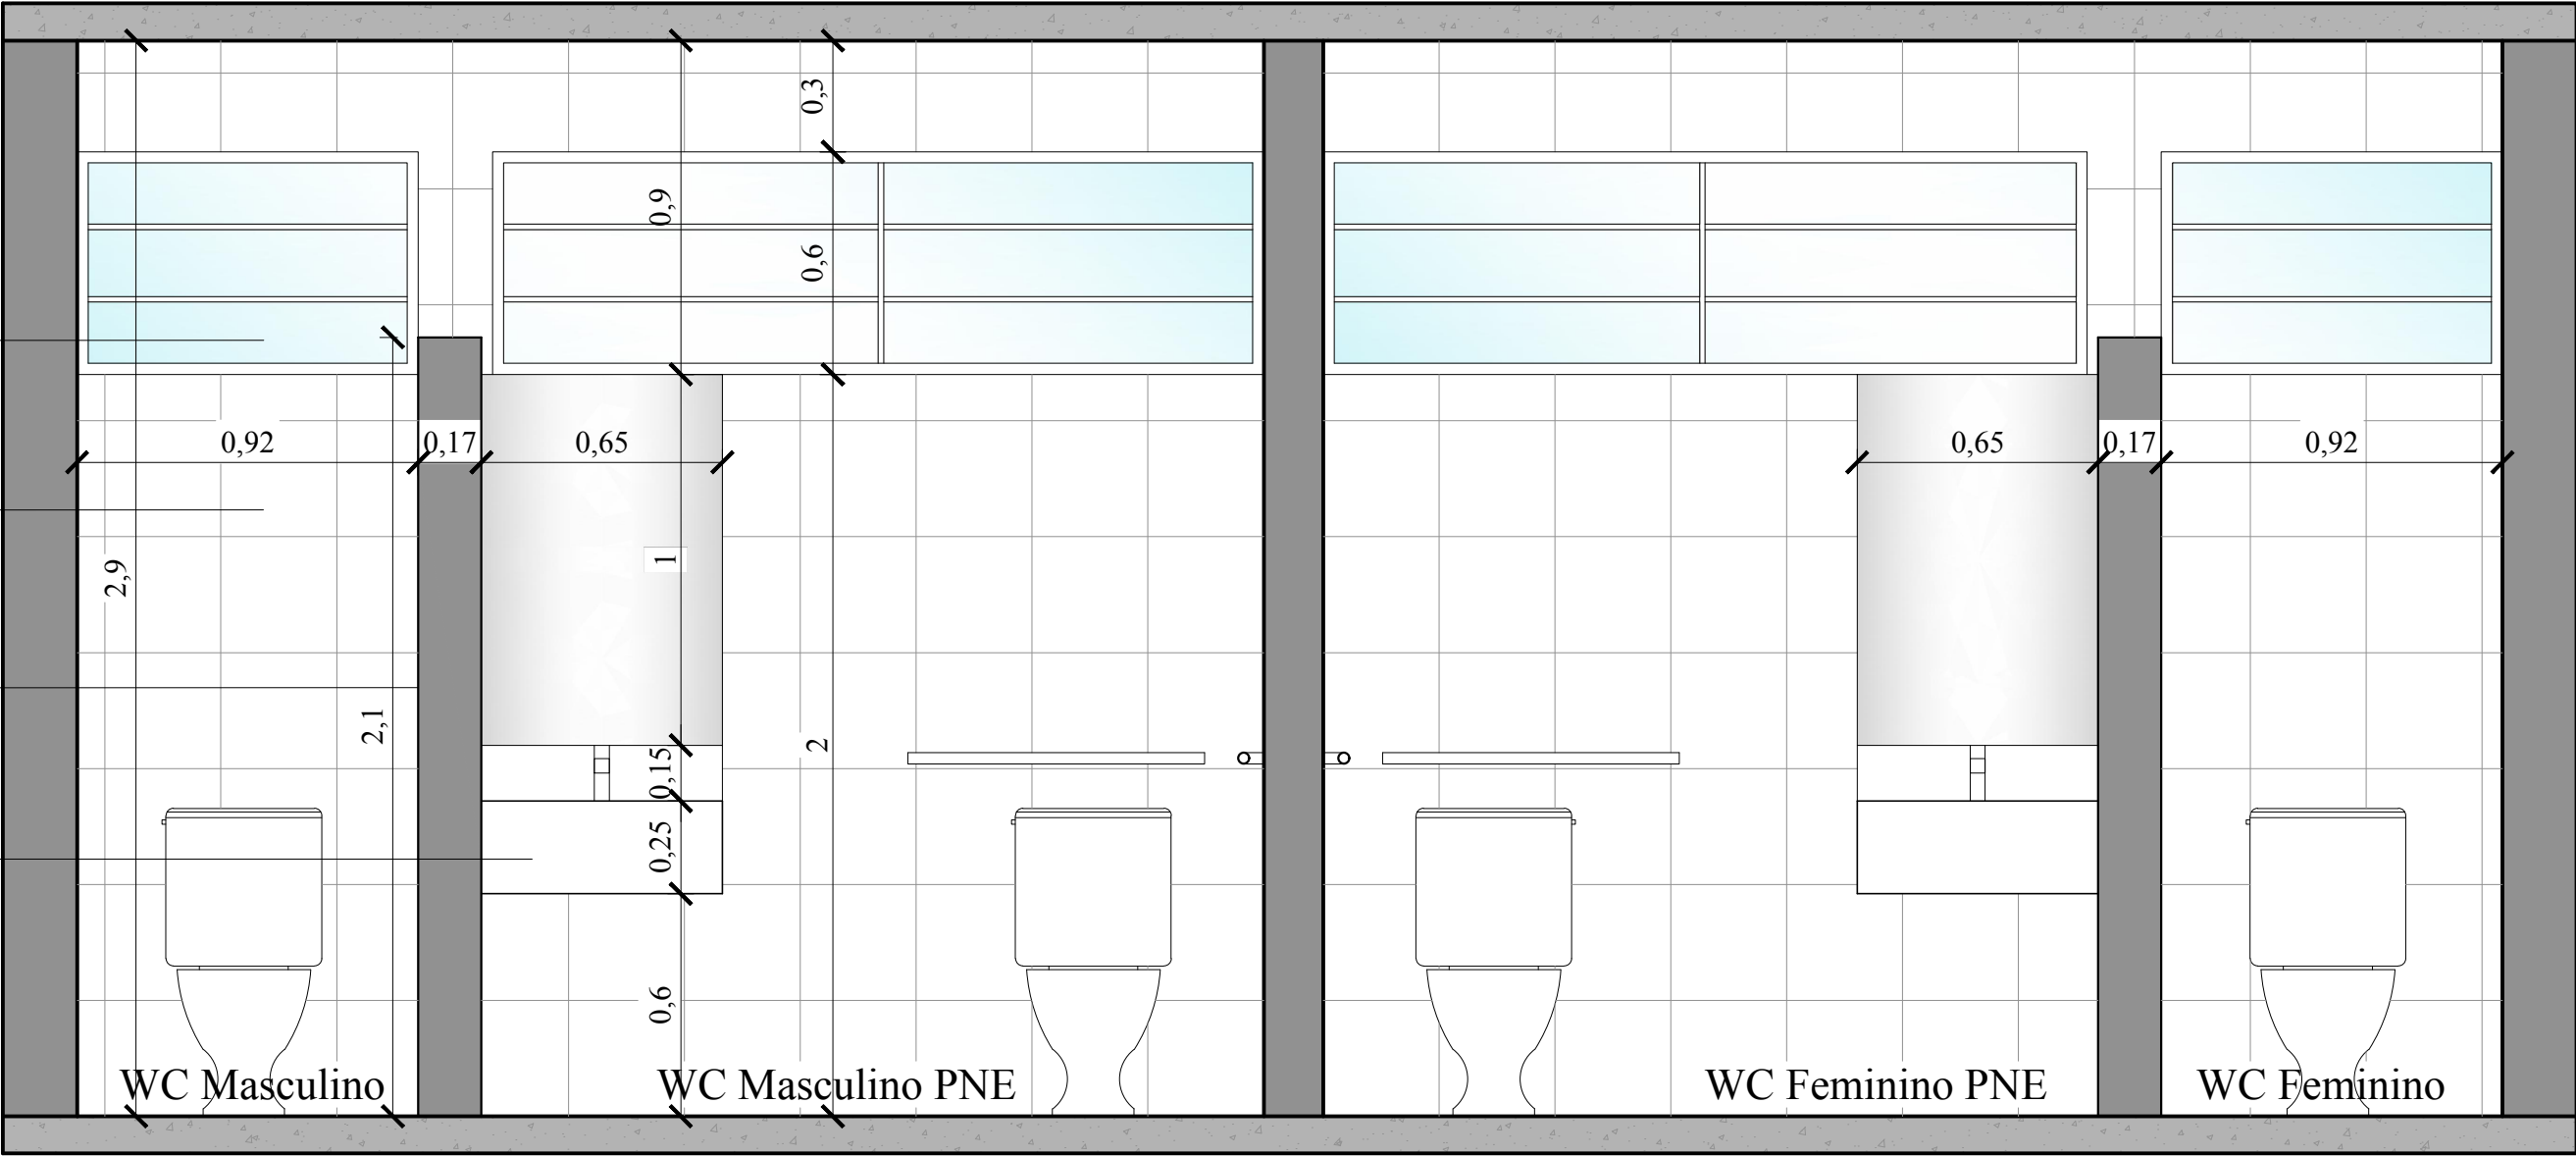


VISTA 03
Escala 1/20

Janela Basculante
Existente

Divisória de alvenaria
existente h=2,10m

Pintura epóxi sobre
cerâmica existente

Porta de alumínio branco
venezianada. h=2,10m

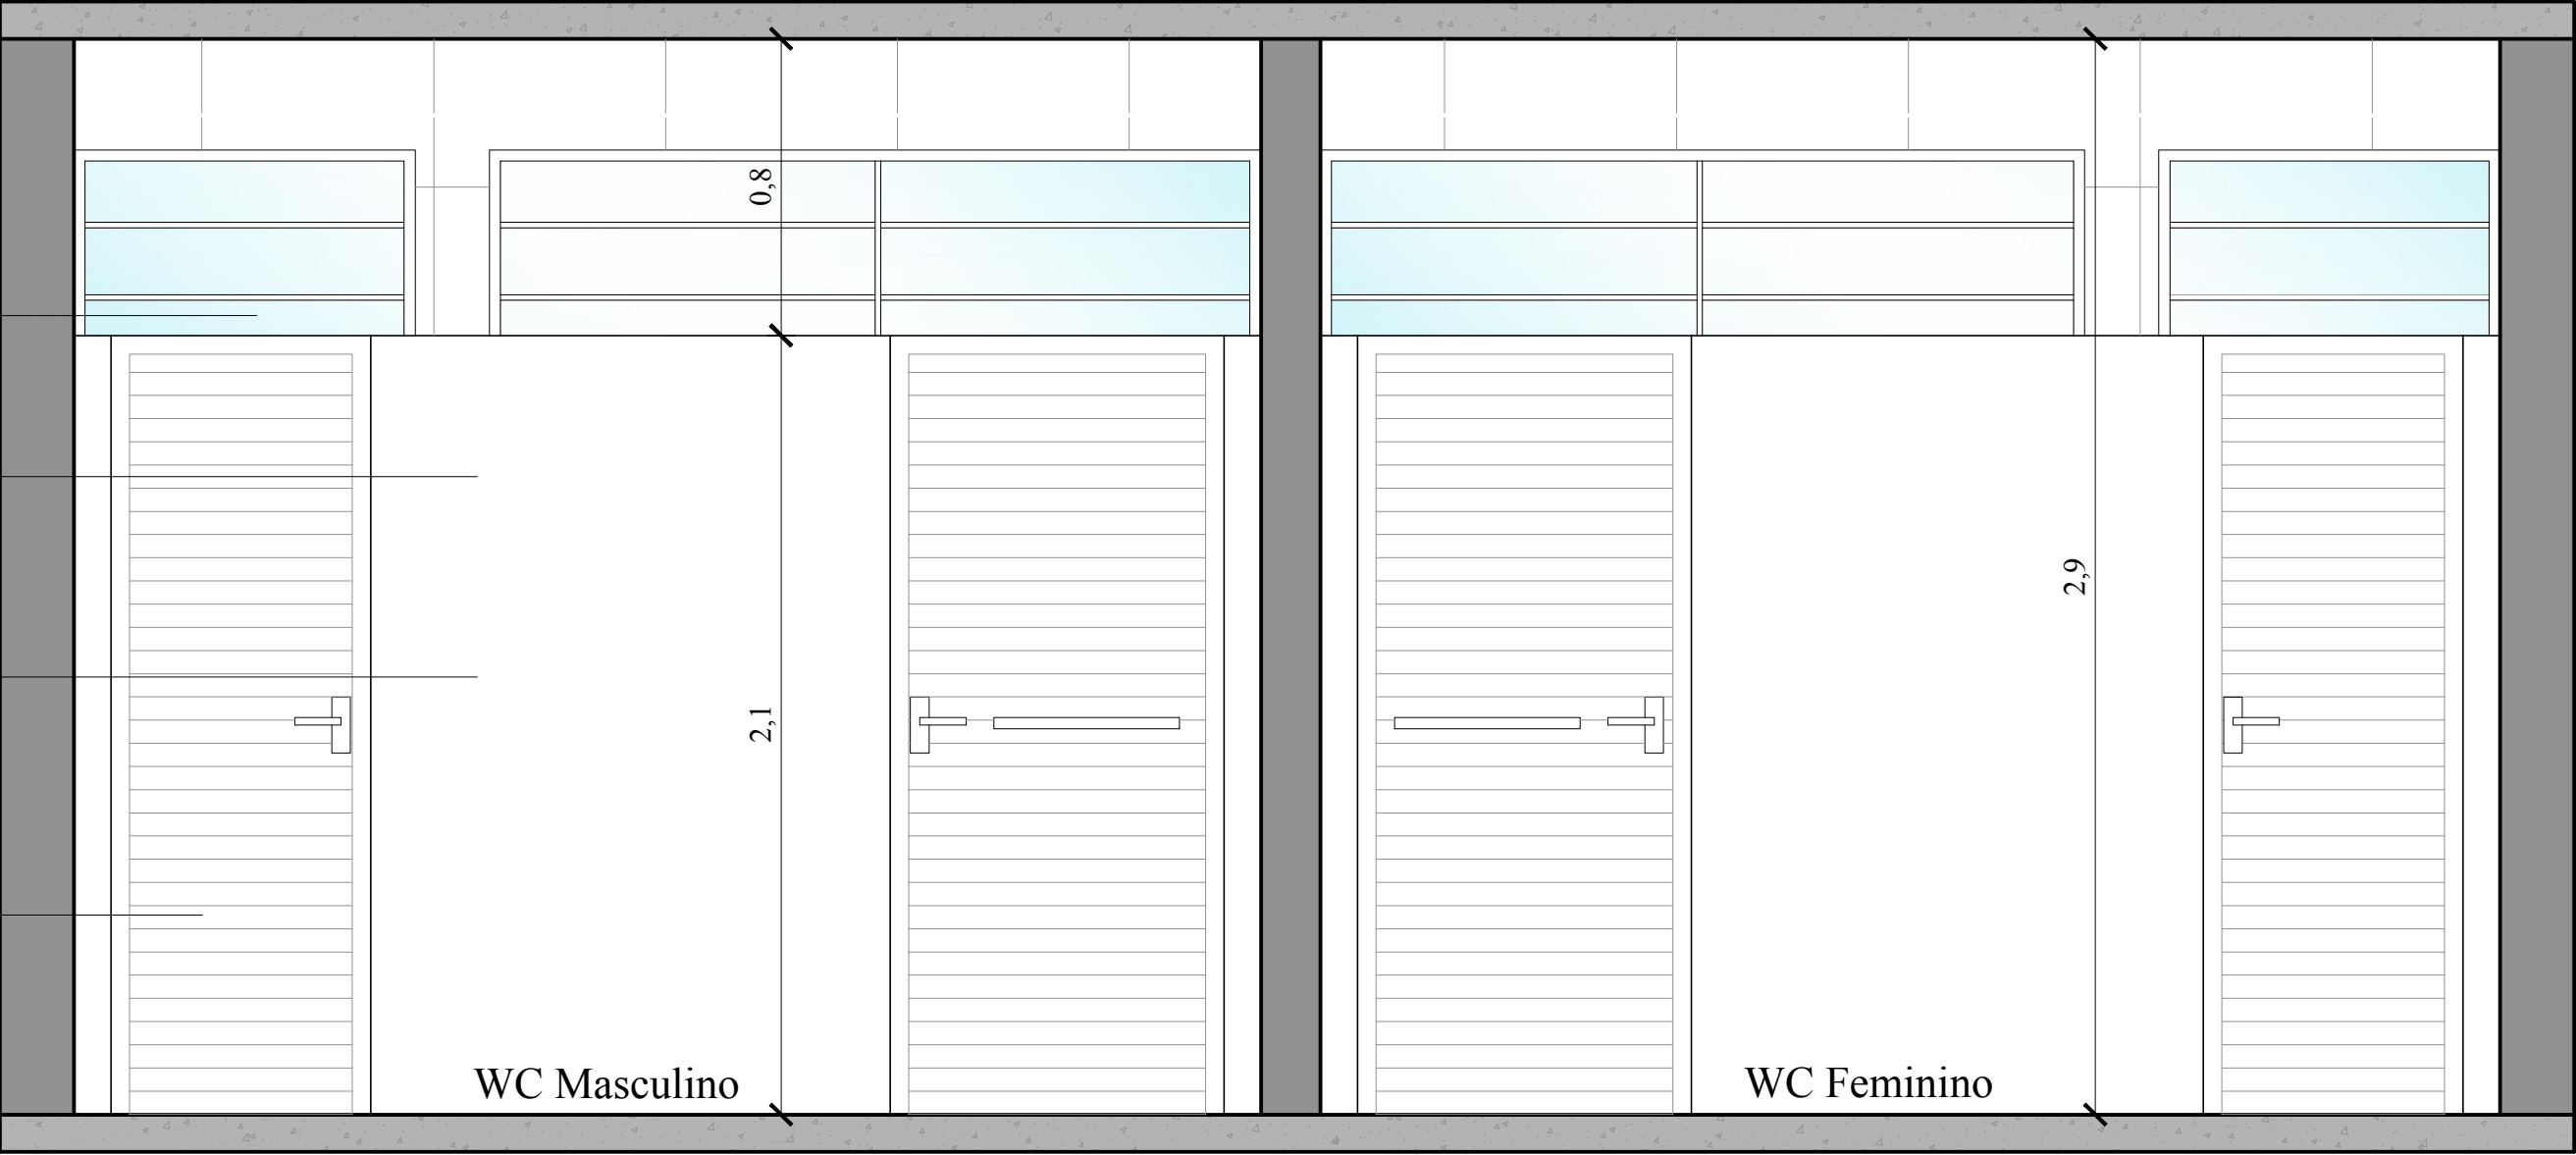

VISTA 02
Escala 1/20

PROJETO ELABORADO PELA SECRETARIA DE PLANEJAMENTO E HABITAÇÃO



Avenida Expedicionário Weber, 2983
Bairro Cruzeiro - Santa Rosa - RS
Fone/fax: 55 3511 5100

REFORMA DOS BANHEIROS DO AEROPORTO

ARQUITETÔNICO - VISTAS

03

Propriet.	Município de Santa Rosa- RS
Responsável Técnico:	Arquiteta Camila Canova - CAU A100659-2

Escalas	Data	Área	Des.
1/20	ABRIL - 2022	26,55m²	Camila Canova

Cidade	Local
SANTA ROSA	RS - 307,4, BAIRRO AUXILIADORA