

Figura 94 — Portas com revestimento e puxador horizontal – Exemplo


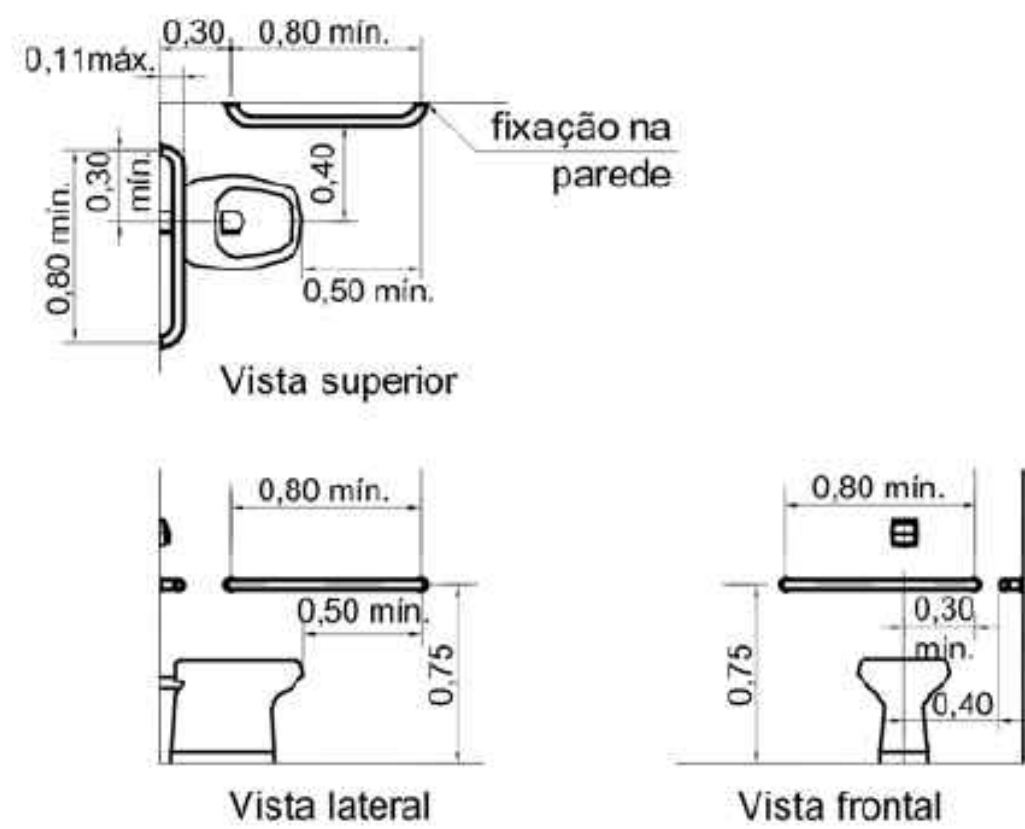


Figura 116 — Bacia sanitária – Barras de apoio lateral e de fundo



PROJETO ELABORADO PELA SECRETARIA DE PLANEJAMENTO E HABITAÇÃO

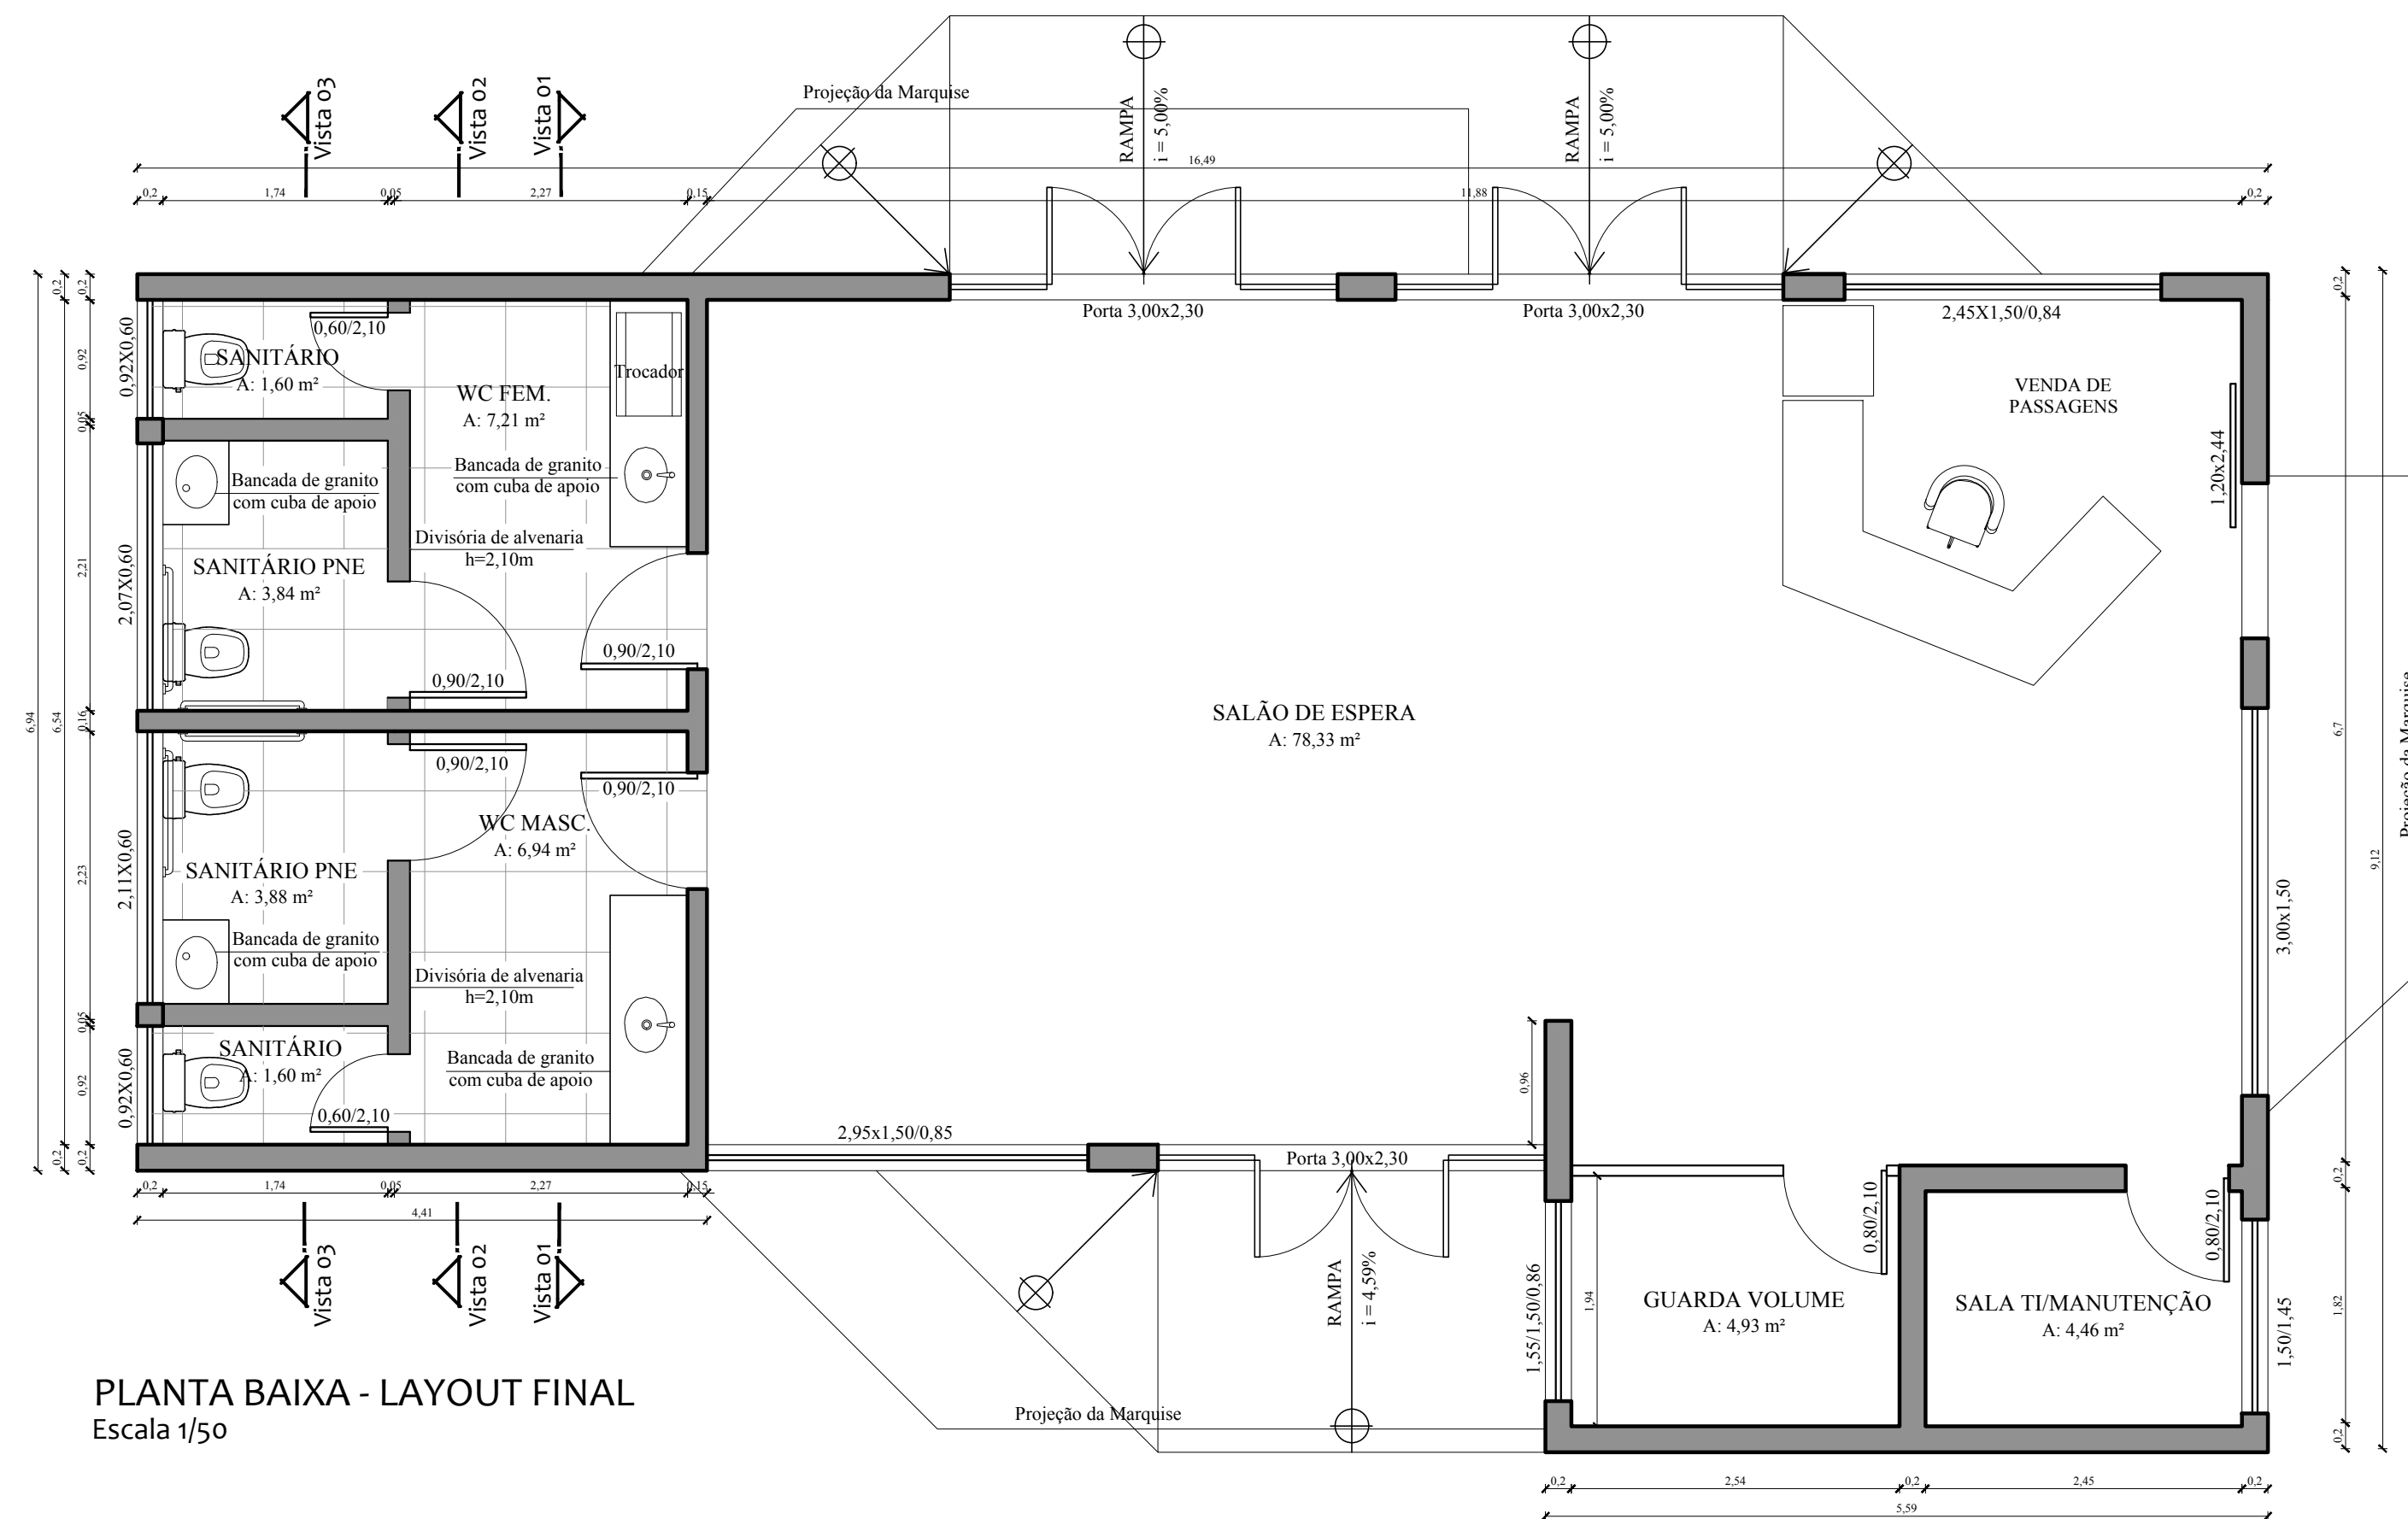

Avenida Expedicionário Weber, 2983  
Bairro Cruzeiro - Santa Rosa - RS  
Fone/fax: 55 3511 5100

## REFORMA DOS BANHEIROS DO AEROPORTO

ARQUITETÔNICO - PLANTAS

02

Propriet.	Município de Santa Rosa- RS
Responsável Técnico:	Arquiteta Camila Canova - CAU A100659-2

Escalas	Data	Área	Des.
1/50	ABRIL - 2022	26,55m²	Camila Canova

Cidade	Local
SANTA ROSA	RS - 307,4, BAIRRO AUXILIADORA